


DESTINAZIONE URBANISTICA RICHIESTA

- RESIDENZIALE
- PRODUTTIVO
- AGRICOLO
- MODIFICA NTA
- ALTRO
- MODIFICA ZONIZZAZIONE ACUSTICA
- MODIFICA FASCE DI RISPETTO DALLE STRADE
- CONFINE COMUNALE

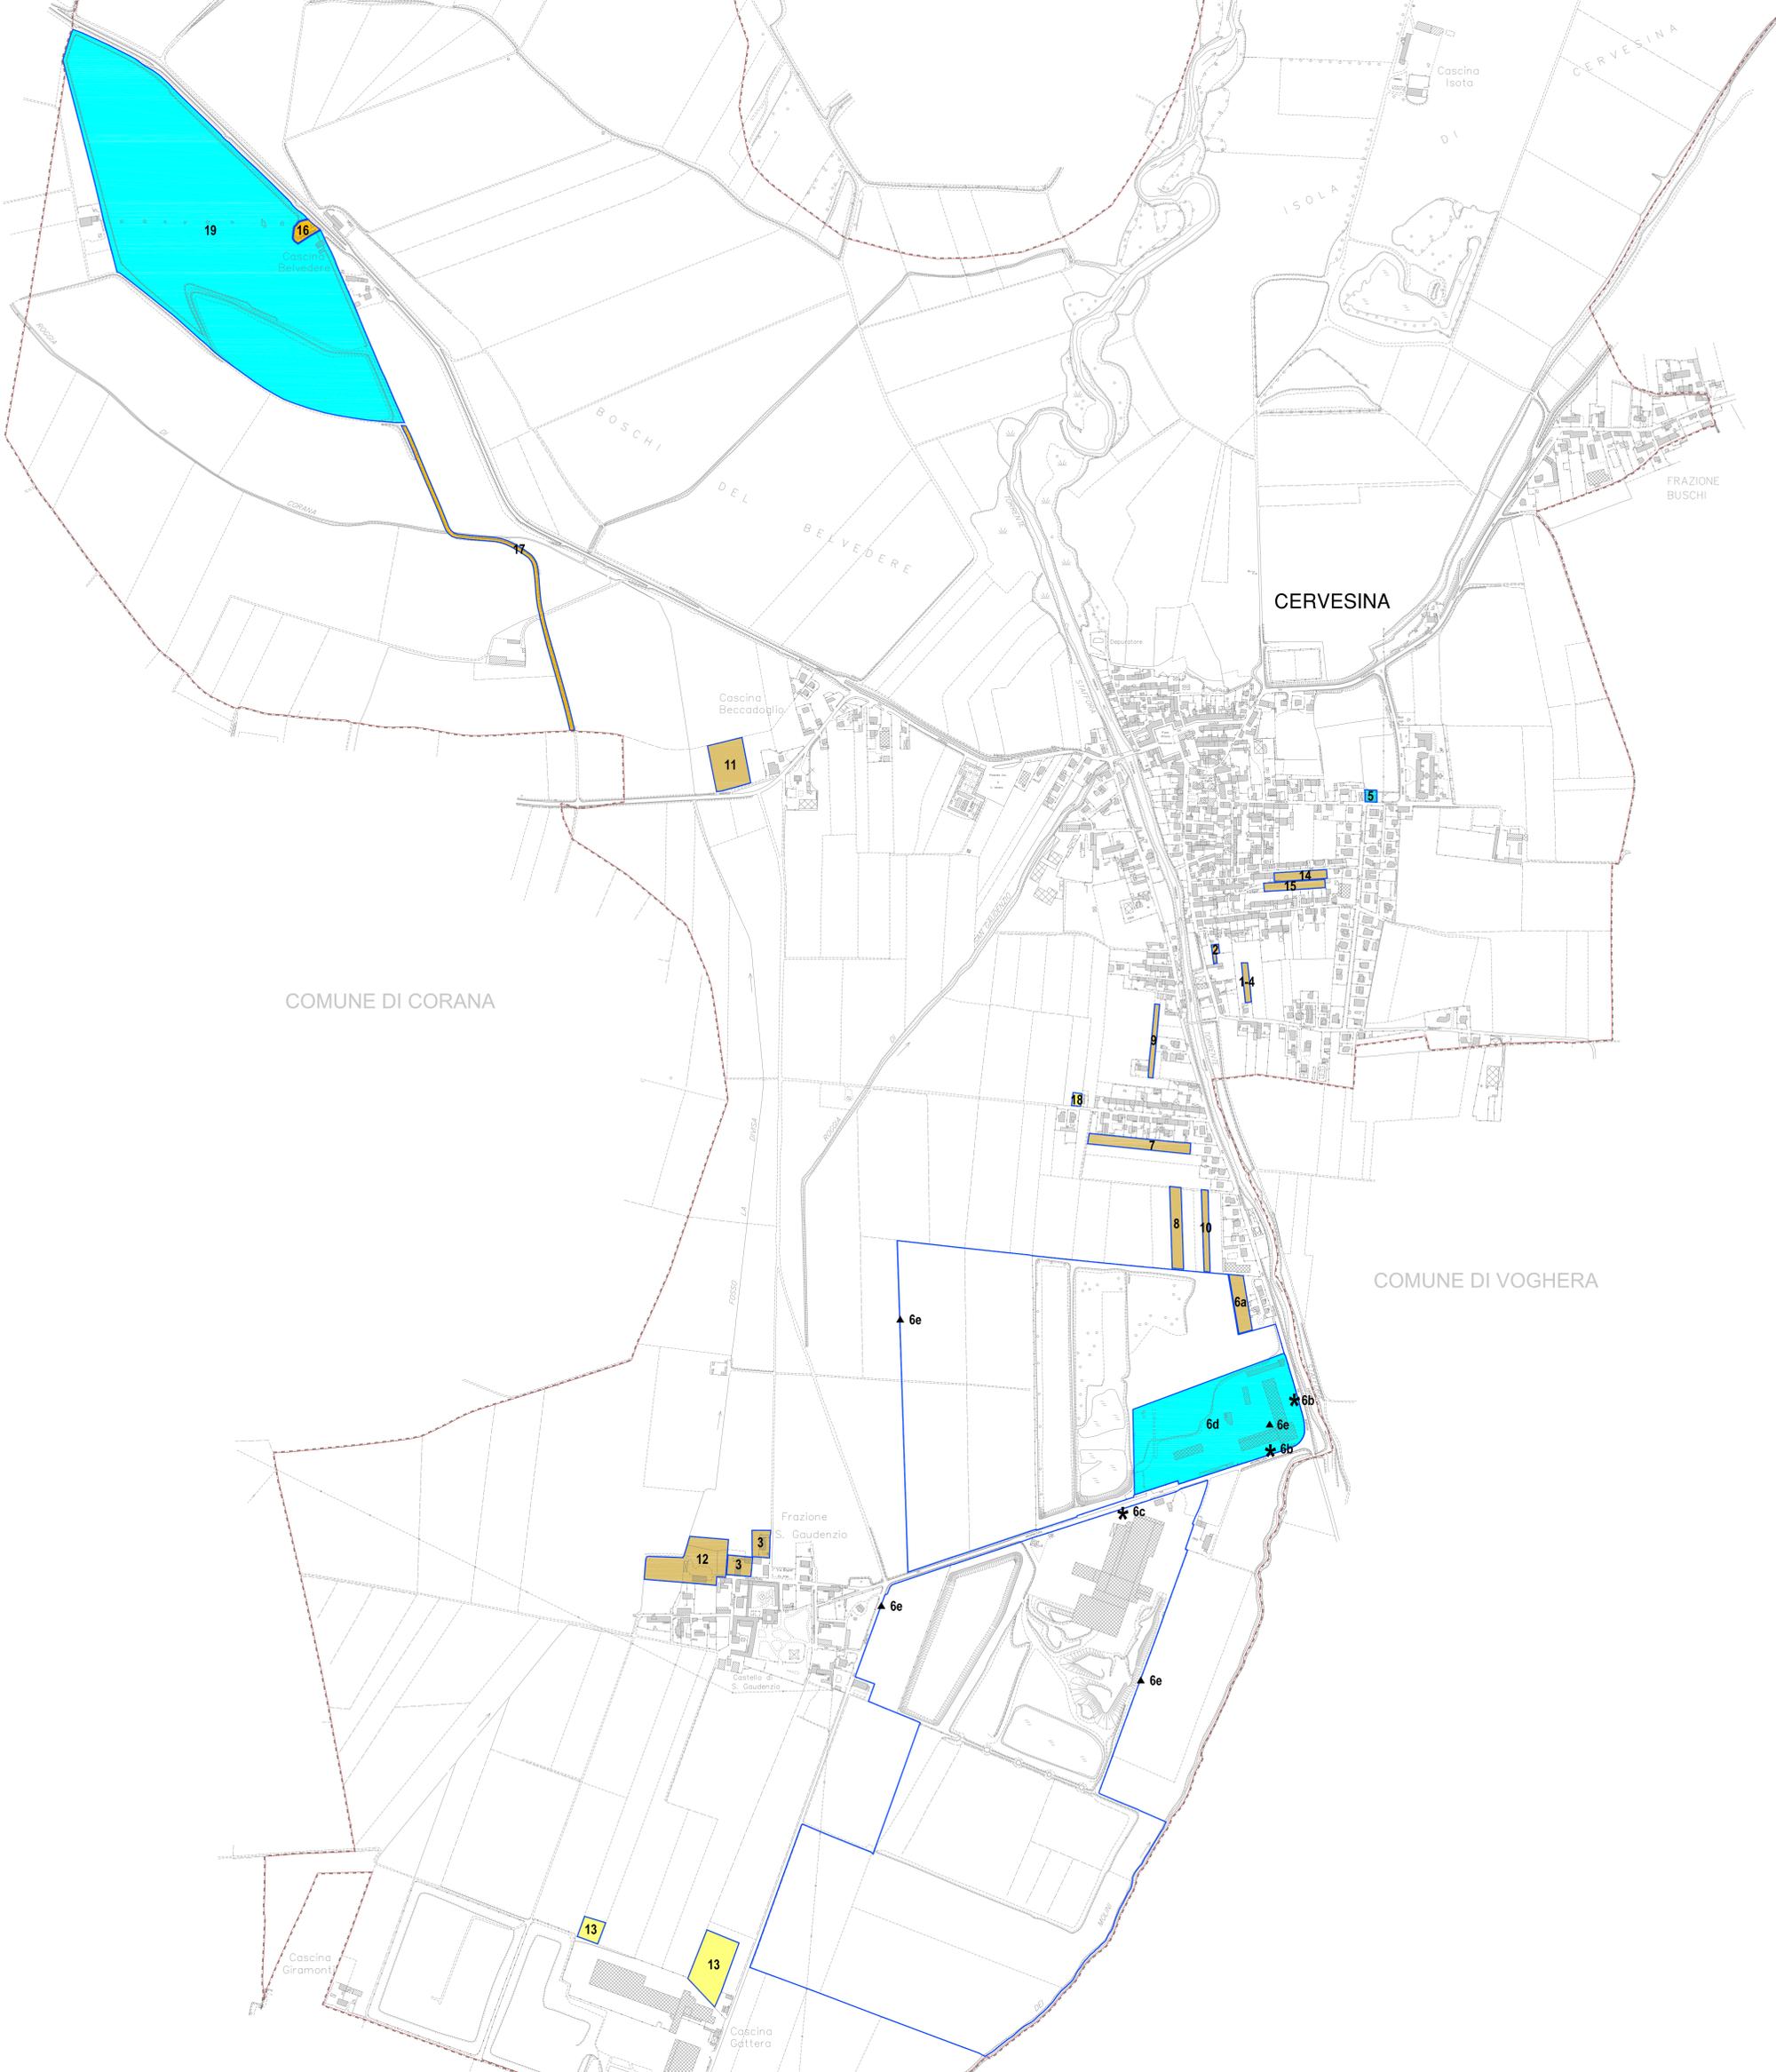




COMUNE DI
CERVESINA
PROVINCIA DI PAVIA

DOCUMENTO DI PIANO

PIANO DI GOVERNO DEL TERRITORIO

Adottato dal Consiglio Comunale con deliberazione n. _____ in data _____
 Pubblicato dal _____ al _____
 Approvato definitivamente dal C.C. con deliberazione n. _____ in data _____

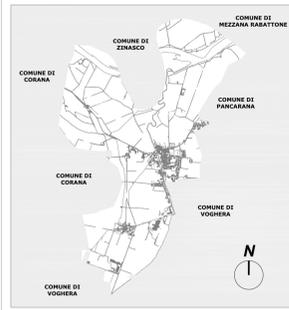

CONSIGLIERI
 Dott. Geol. Adriano Zerotti (geologia)
 Lardera & Associati (acustica)
 Studio Anzini (commercio)

COLLABORATORI
 Dott. Ing. Gianluca Damo
 Dott. Arch. Alessia Ferrarini
 Dott. in Arch. Daniela Malini

Il Sindaco
Rag. DANIELE FUSO

Il Responsabile Unico del Procedimento
Geom. GABRIELE MERLI

L'Assessore all'Urbanistica
NINGO MANCINI

Il progettista
Dott. Arch. LUIGI BARIANI

DATA	OGGETTO: QUADRO CONOSCITIVO	TAVOLA
	TITOLO: INDIVIDUAZIONE DELLE PROPOSTE PERVENUTE	

FEBBRAIO 2012

STUDIO ARCH. LUIGI BARIANI - VIA PEZZANI, 54 27058 VOGHERA - TEL. _ 0383.365225

1.6