

BENI CULTURALI (Parte seconda)

-  art. 10, comma 1: "TUTELA DIRETTA"
- Castello di San Gaudenzio (D.M. 28/08/1941)

-  art. 12, comma 1: VINCOLO AUTOMATICO
- M Municipio
- A Palestra - Centro Civico (locale polivalente)
- CH1 Parrocchia di Sant'Amrogio
- CH2 Chiesa Madonna del Buon Consiglio
- CH3 Parrocchia di San Gaudenzio
- CI1 Cimitero del capoluogo
- CI2 Cimitero di San Gaudenzio

BENI PAESAGGISTICI (Parte terza)

-  art. 142, comma 1, lett. c) "FIUMI, TORRENTI E CORSI D'ACQUA E RELATIVE SPONDE E ARGINI PER UNA FASCIA DI 150m" - Fiume Po - torrente Sulfiora. (1)


-  art. 142, comma 1, lett. g) "FORESTE E BOSCHI"

(1) ALL'INTERNO DELLE FASCE SI INTENDONO ESCLUSE LE ZONE A E B INDIVIDUATE NEL PRG VIGENTE ALLA DATA DI ENTRATA IN VIGORE DELLA LEGGE 431/85


ELEMENTI DI INCOERENZA RISCONTRATI NELLE PRESCRIZIONI SOVRAORDINATE DEL PTCP

-  D.LGS. 22 Gennaio 2004, n°42 art.142, comma 1, lett. g) "FORESTE E BOSCHI"

 CONFINE COMUNALE

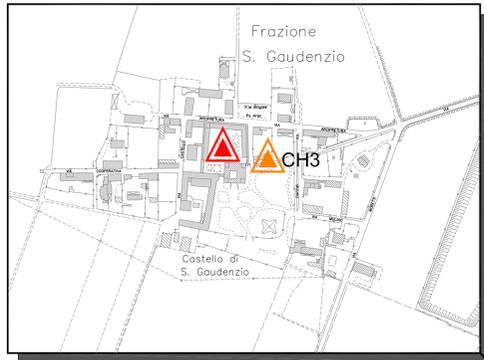

Frazione San Gaudenzio - scala: 1:5000

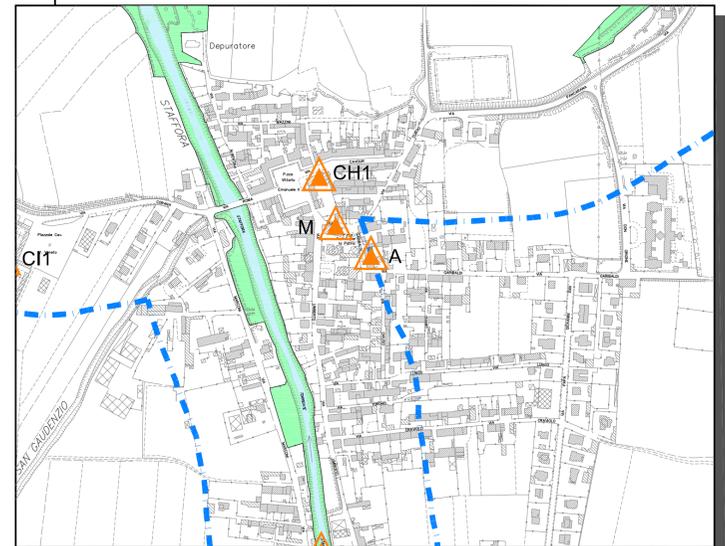

Capoluogo - scala: 1:5000




COMUNE DI
CERVESINA
PROVINCIA DI PAVIA

PIANO DI GOVERNO DEL TERRITORIO

Al sensi della L. R. n° 12 del 11.03.2005

Adottato dal Consiglio Comunale con deliberazione n. _____ in data _____
 Pubblicato dal _____ al _____
 Approvato definitivamente dal C.C. con deliberazione n. _____ in data _____

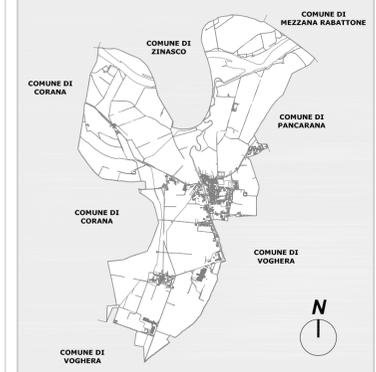

CONSULENZE
 Studio associato Phytosfera (VAS)
 Dott. Geol. Adriano Zorzoli (geologia)
 Lardera & Associati (acustica)
 Studio Anzini (commercio)

COLLABORATORI
 Dott. Ing. Gianluca Damo
 Dott. Arch. Alessia Ferraresi
 Dott. Ing. Roberta Anna Ferrari
 Dott. In Arch. Massimiliano Giuliani
 Dott. In Arch. Daniela Mallini

Il Sindaco
 Rag. DANIELE FUSO

Il Responsabile Unico del Procedimento
 Geom. GABRIELE MERLI

L'Assessore all'Urbanistica
 NINO MANCINI

Il progettista
 Dott. Arch. LUIGI BARIANI

| | | |
|------|-------------------------|--------|
| DATA | OGGETTO | TAVOLA |
| | QUADRO CONOSCITIVO | |
| | TITOLO | |
| | AREE E/O BENI TUTELETTI | |