

LEGENDA

ELEMENTI PRIMARI DELLA RETE ECOLOGICA REGIONALE (RER)

- ELEMENTI DI PRIMO LIVELLO
- ELEMENTI DI SECONDO LIVELLO
- CORRIDOIO PRIMARIO
- CORRIDOIO PRIMARIO FLUVIALE ANTROPIZZATO
- GANGLIO PRIMARIO
- AREA PRIORITARIA PER LA BIODIVERSITA'

VARCHI E RELATIVA TIPOLOGIA

TIPO

- VARCO DA DEFRAMMENTARE
- VARCO DA MANTENERE E DEFRAMMENTARE
- VARCO DA MANTENERE

CONTESTUALIZZAZIONE DELLA RER IN AMBITO COMUNALE

- AREE PRIORITARIE PER LA BIODIVERSITA' (PRIMO LIVELLO)
- AMBITI DI CONNESSIONE ECOLOGICA A NATURALITA' DIFFUSA
- AREE DI INTERESSE NATURALISTICO IN AMBITO PLANIZIALE
- VARCHI DI PERMEABILITA' RESIDUALE DA SALVAGUARDARE

ALTRI ELEMENTI DELLA RETE ECOLOGICA DI LIVELLO COMUNALE

- CORRIDOI ECOLOGICI DI INTERESSE LOCALE

LIMITI AMMINISTRATIVI

- CONFINE COMUNALE




COMUNE DI
CERVESINA
PROVINCIA DI PAVIA

PIANO DI GOVERNO
DEL TERRITORIO

Al sensi della L. R. n° 12 del 11.03.2005

Adottato dal Consiglio Comunale con deliberazione n. in data
Pubblicato dal al
Approvato definitivamente dal C.C. con deliberazione n. in data

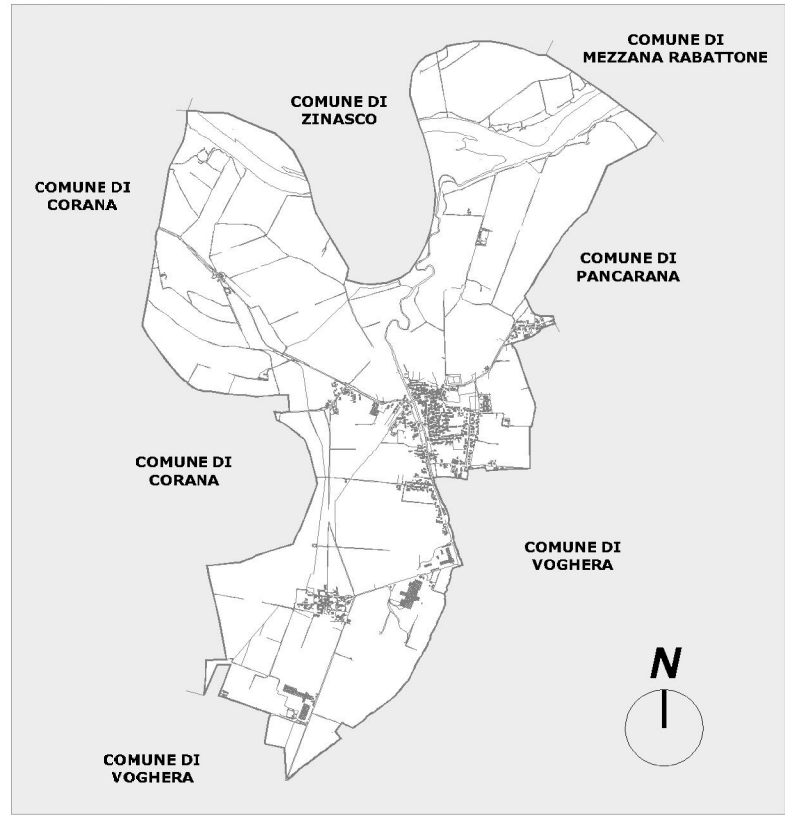

CONSULENZE

Studio associato Phytosfera (VAS)
Dott. Geol. Adriano Zorzi (geologia)
Lardera & Associati (acustica)
Studio Anzini (commercio)

COLLABORATORI

Dott. Ing. Gianluca Damo
Dott. Arch. Alessia Ferraresi
Dott. Ing. Roberta Anna Ferrari
Dott. in Arch. Massimiliano Giuliani
Dott. in Arch. Daniela Malini

Il Sindaco
Rag. DANIELE FUSO

Il Responsabile Unico del Procedimento
Geom. GABRIELE MERLI

L'Assessore all'Urbanistica
NINO MAICIN

Il progettista
Dott. Arch. LUIGI BARIANI

DATA

OGGETTO DETERMINAZIONI DI PIANO

TITOLO SCHEMA DELLA RETE ECOLOGICA COMUNALE

TAVOLA

LUGLIO
2011

STUDIO ARCH. LUIGI BARIANI - VIA PEZZANI, 54 27058 VOGHERA - TEL. FAX 0383.365225

scala 1: 25.000

DOCUMENTO DI PIANO

D.d.P.

1.28