

LEGENDA :

STATO DI ATTUAZIONE DEL PRG VIGENTE



EDIFICATO ALLA DATA DI APPROVAZIONE DEL PRG VIGENTE

ZONE AD INTERVENTO EDILIZIO DIRETTO



LOTTI RESIDENZIALI NON ATTUATI



LOTTI RESIDENZIALI ATTUATI SUCCESSIVAMENTE ALL'APPROVAZIONE DEL PRG VIGENTE




LOTTI PRODUTTIVI NON ATTUATI




LOTTI COMMERCIALI ATTUATI


PIANI URBANISTICI ATTUATIVI

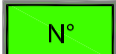

P.A. IN ATTO

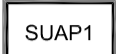

SUAP IN ATTO

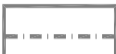

CONFINO COMUNALE

AMBITI A INTERVENTO EDILIZIO DIRETTO

ZONE OMOGENEE	If <i>m³/m²</i>	ATTUATO		NON ATTUATO	
		St (<i>m²</i>)	V (<i>m³</i>)	St (<i>m²</i>)	V (<i>m³</i>)
B3 Residenziali esistenti e di completamento	1,80	2.032	3.658	3.910	7.038
B4 Residenziali esistenti e di completamento	1,50	2.648	3.972	12.863	19.295
B5 Residenziali esistenti e di completamento	1,00	25.894	25.894	80.034	80.034
TOTALE		30.574	33.524	96.807	106.367
ZONE OMOGENEE	Uf <i>m²/m²</i>	ATTUATO		NON ATTUATO	
		St (<i>m²</i>)	Slp (<i>m²</i>)	St (<i>m²</i>)	Slp (<i>m²</i>)
D1 Artigianale esistente e di completamento	0,60			12.504	7.502
D2 Industriali esistenti e di completamento	0,40			17.461	6.984
DC Commerciali esistenti e di completamento	0,40	1960	784		
TOTALE		1.960	784	29.965	14.487

AMBITI SOGGETTI A PIANO ATTUATIVO

RESIDENZIALI		St <i>m²</i>	NON ATTUATO <i>m²</i>	ATTUATO <i>m²</i>	IN ATTO	
PL 1	Via Don Orione	8.600			8.600	14.190
TOTALE		8.600			8.600	14.190
ATTREZZATURE SPORTIVE PRIVATE DI INTERESSE GENERALE		St <i>m²</i>	NON ATTUATO <i>m²</i>	ATTUATO <i>m²</i>	IN ATTO	
PL 2	Loc.Cascina Cascinino	193.350			193.350	1.934
TOTALE		193.350			193.350	1.934



COMUNE DI
CERVESINA
PROVINCIA DI PAVIA

PIANO DI GOVERNO DEL TERRITORIO

Al sensi della L. R. n° 12 del 11.03.2005

Adottato dal Consiglio Comunale con deliberazione n. _____ in data _____

Publicato dal _____ al _____


Approvato definitivamente dal C.C. con deliberazione n. _____ In data _____

CONSULENZE

Studio associato Phytosfera (VAS)
Dott. Geol. Adriano Zorzoli (geologia)
Lardera & Associati (acustica)
Studio Anzini (commercio)

COLLABORATORI

Dott. Ing. Gianluca Damo
Dott. Arch. Alessia Ferraresi
Dott. Ing. Roberta Anna Ferrari
Dott. in Arch. Massimiliano Giuliani
Dott. in Arch. Daniela Mallini

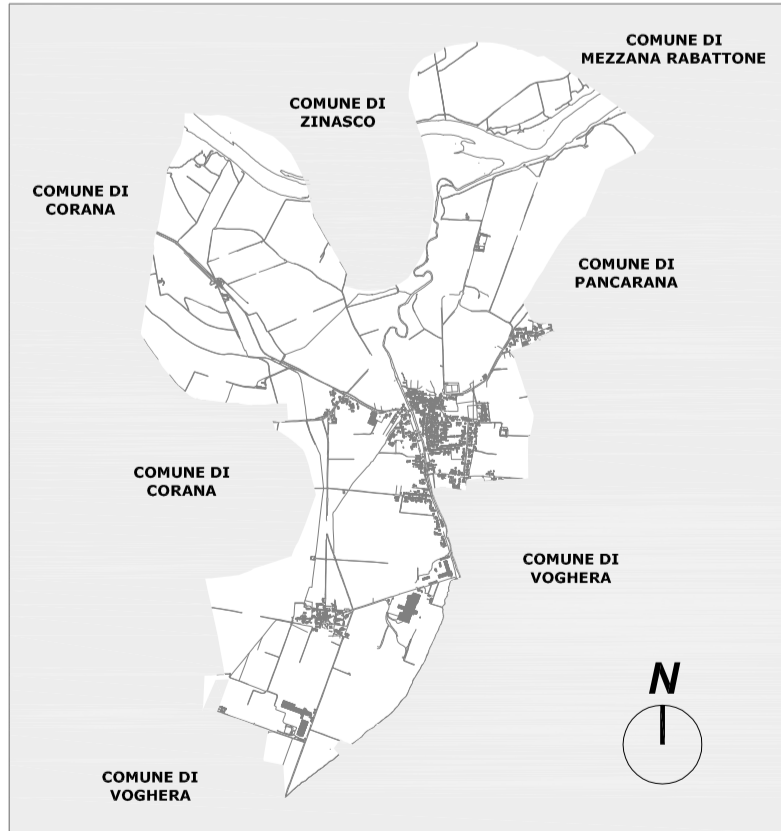

Il Sindaco
Rag. DANIELE FUSO

Il Responsabile Unico del Procedimento
Geom. GABRIELE MERLI

L'Assessore all'Urbanistica
NINO MANCIN

Il progettista
Dott. Arch. LUIGI BARIANI

DATA

OGGETTO QUADRO CONOSCITIVO

TITOLO STATO DI ATTUAZIONE DEL PRG VIGENTE

TAVOLA

LUGLIO
2011

scala 1: 10.000

STUDIO ARCH. LUIGI BARIANI - VIA PEZZANI, 54 27058 VOGHERA - TEL _ FAX 0383.365225

DOCUMENTO DI PIANO

D.d.P.

1.5