

- LEGENDA**
- RETE INFRASTRUTTURALE**
- VIABILITA' STORICA**
- VIABILITA' STORICA PRINCIPALE
 - VIABILITA STORICA SECONDARIA
 - VIABILITA DI INTERESSE STORICO LOCALE
- RETE IRRIGUA PRINCIPALE**
- STRUTTURA INSEDIATIVA**
- CENTRI E NUCLEI STORICI (PTCP - PRIMA LEVATA IGM)
 - CASCINE DI INTERESSE STORICO
 - PIEVE, CHIESA, PARROCCHIA
 - EDICOLA SACRA, CAPPELLA, SANTELLA
 - CASTELLO, ROCCA, RICETTO, TORRE
 - PALAZZO/VILLA SIGNORILE
 - ARCHITETTURE LEGATE ALLA PRODUZIONE INDUSTRIALE
 - AREE DI INTERESSE ARCHEOLOGICO
- LIMITI AMMINISTRATIVI**
- CONFINI COMUNALE




COMUNE DI
CERVESINA
PROVINCIA DI PAVIA

PIANO DI GOVERNO DEL TERRITORIO

Al sensi della L. R. n° 12 del 11.03.2009

Adottato dal Consiglio Comunale con deliberazione n. _____ in data _____

Approvato definitivamente dal C.C. con deliberazione n. _____ in data _____

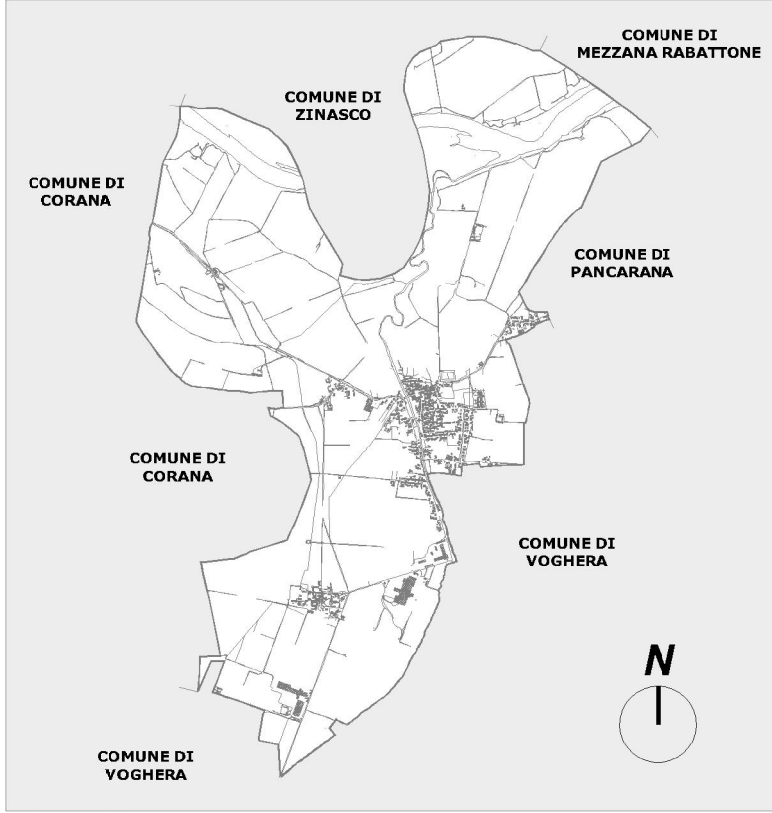

CONSULENZE
Studio associato Phytosfera (VAS)
Dott. Geol. Adriano Zorzi (geologia)
Lardera & Associati (acustica)
Studio Anzini (commercio)

COLLABORATORI
Dott. Ing. Gianluca Dano
Dott. Arch. Alessia Ferraresi
Dott. Ing. Roberto Anna Ferrari
Dott. In Arch. Massimiliano Giuliani
Dott. In Arch. Daniele Mallini

Il Sindaco
Rag. DANIELE FUSO

Il Responsabile Unico del Procedimento
Geom. GABRIELE MERLI

L'Assessore all'Urbanistica
RINO MANCIN

Il progettista
Dott. Arch. LUIGI BARIANI

DATA

OGGETTO QUADRO CONOSCITIVO

TAVOLA

TITOLO IL SISTEMA INSEDIATIVO:
INQUADRAMENTO STORICO

LUGLIO
2011

STUDIO ARCH. LUIGI BARIANI - VIA PEZZANI, 54 27058 VOGHERA - TEL. FAX 0383.365225

scala 1: 10.000

1.7

DOCUMENTO DI PIANO

D.d.P.