

# LEGENDA

## DIFESA DEL SUOLO

FASCE FLUVIALI PAI AI SENSI DELLA L. 183/1989 (APPROVATE CON DCPM 8 AGOSTO 2001)

- PAI - LIMITE TRA LA FASCIA A e LA FASCIA B
- PAI - LIMITE TRA LA FASCIA B e LA FASCIA C
- PAI - LIMITE ESTERNO FASCIA C

## CLASSIFICAZIONE SISMICA (LIVELLO DI PERICOLOSITA')

- ZONA SISMICA 4 (basso) PER L'INTERO TERRITORIO COMUNALE

## CODICE DEI BENI CULTURALI E DEL PAESAGGIO (D. Lgs. 22 gennaio 2004, n. 42)

### BENI CULTURALI (Parte seconda)

- art. 10, comma 1: "TUTELA DIRETTA"  
- Castello di San Gaudenzio (DM 28/08/1941)
- art. 12, comma 1: VINCOLO AUTOMATICO  
M Municipio  
CH1 Parrocchia di Sant'Amrogio  
CH2 Chiesa Madonna del Buon Consiglio  
CH3 Parrocchia di San Gaudenzio  
CI1 Cimitero di capoluogo  
CI2 Cimitero di San Gaudenzio

### BENI PAESAGGISTICI (Parte terza)

- art. 142, comma 1, lett. c) "Fiumi, torrenti e corsi d'acqua e relative sponde e argini per una fascia di 150m" - Fiume Po - torrente Staffore (1)
- art. 142, comma 1, lett. g) "Foreste e boschi" (1)

## PREVISIONI DI LIVELLO SOVRAORDINATO

### PPR

- AMBITO DI SPECIFICA TUTELA PAESAGGISTICA DEL FIUME PO - art. 20 comma 8 lett. a) e b) NTA del PPR

### PTCP: AMBITI DI TUTELA - PRESCRIZIONI


- AREE DI ELEVATO CONTENUTO NATURALISTICO - art. 34 NTA del PTCP
- EMERGENZE NATURALISTICHE - art. 34 NTA del PTCP

### PIANO CAVE PROVINCIALE

- AMBITI TERRITORIALI ESTRATTIVI:  
- ATE g10, ATE g7Z, ATE g73, ATE s82 g82

- CONFINE COMUNALE

(1) ALL'INTERNO DELLE FASCE SI INTENDONO ESCLUSE LE ZONE A E B INDIVIDUATE NEL PRG VIGENTE ALLA DATA DI ENTRATA IN VIGORE DELLA LEGGE 431/85

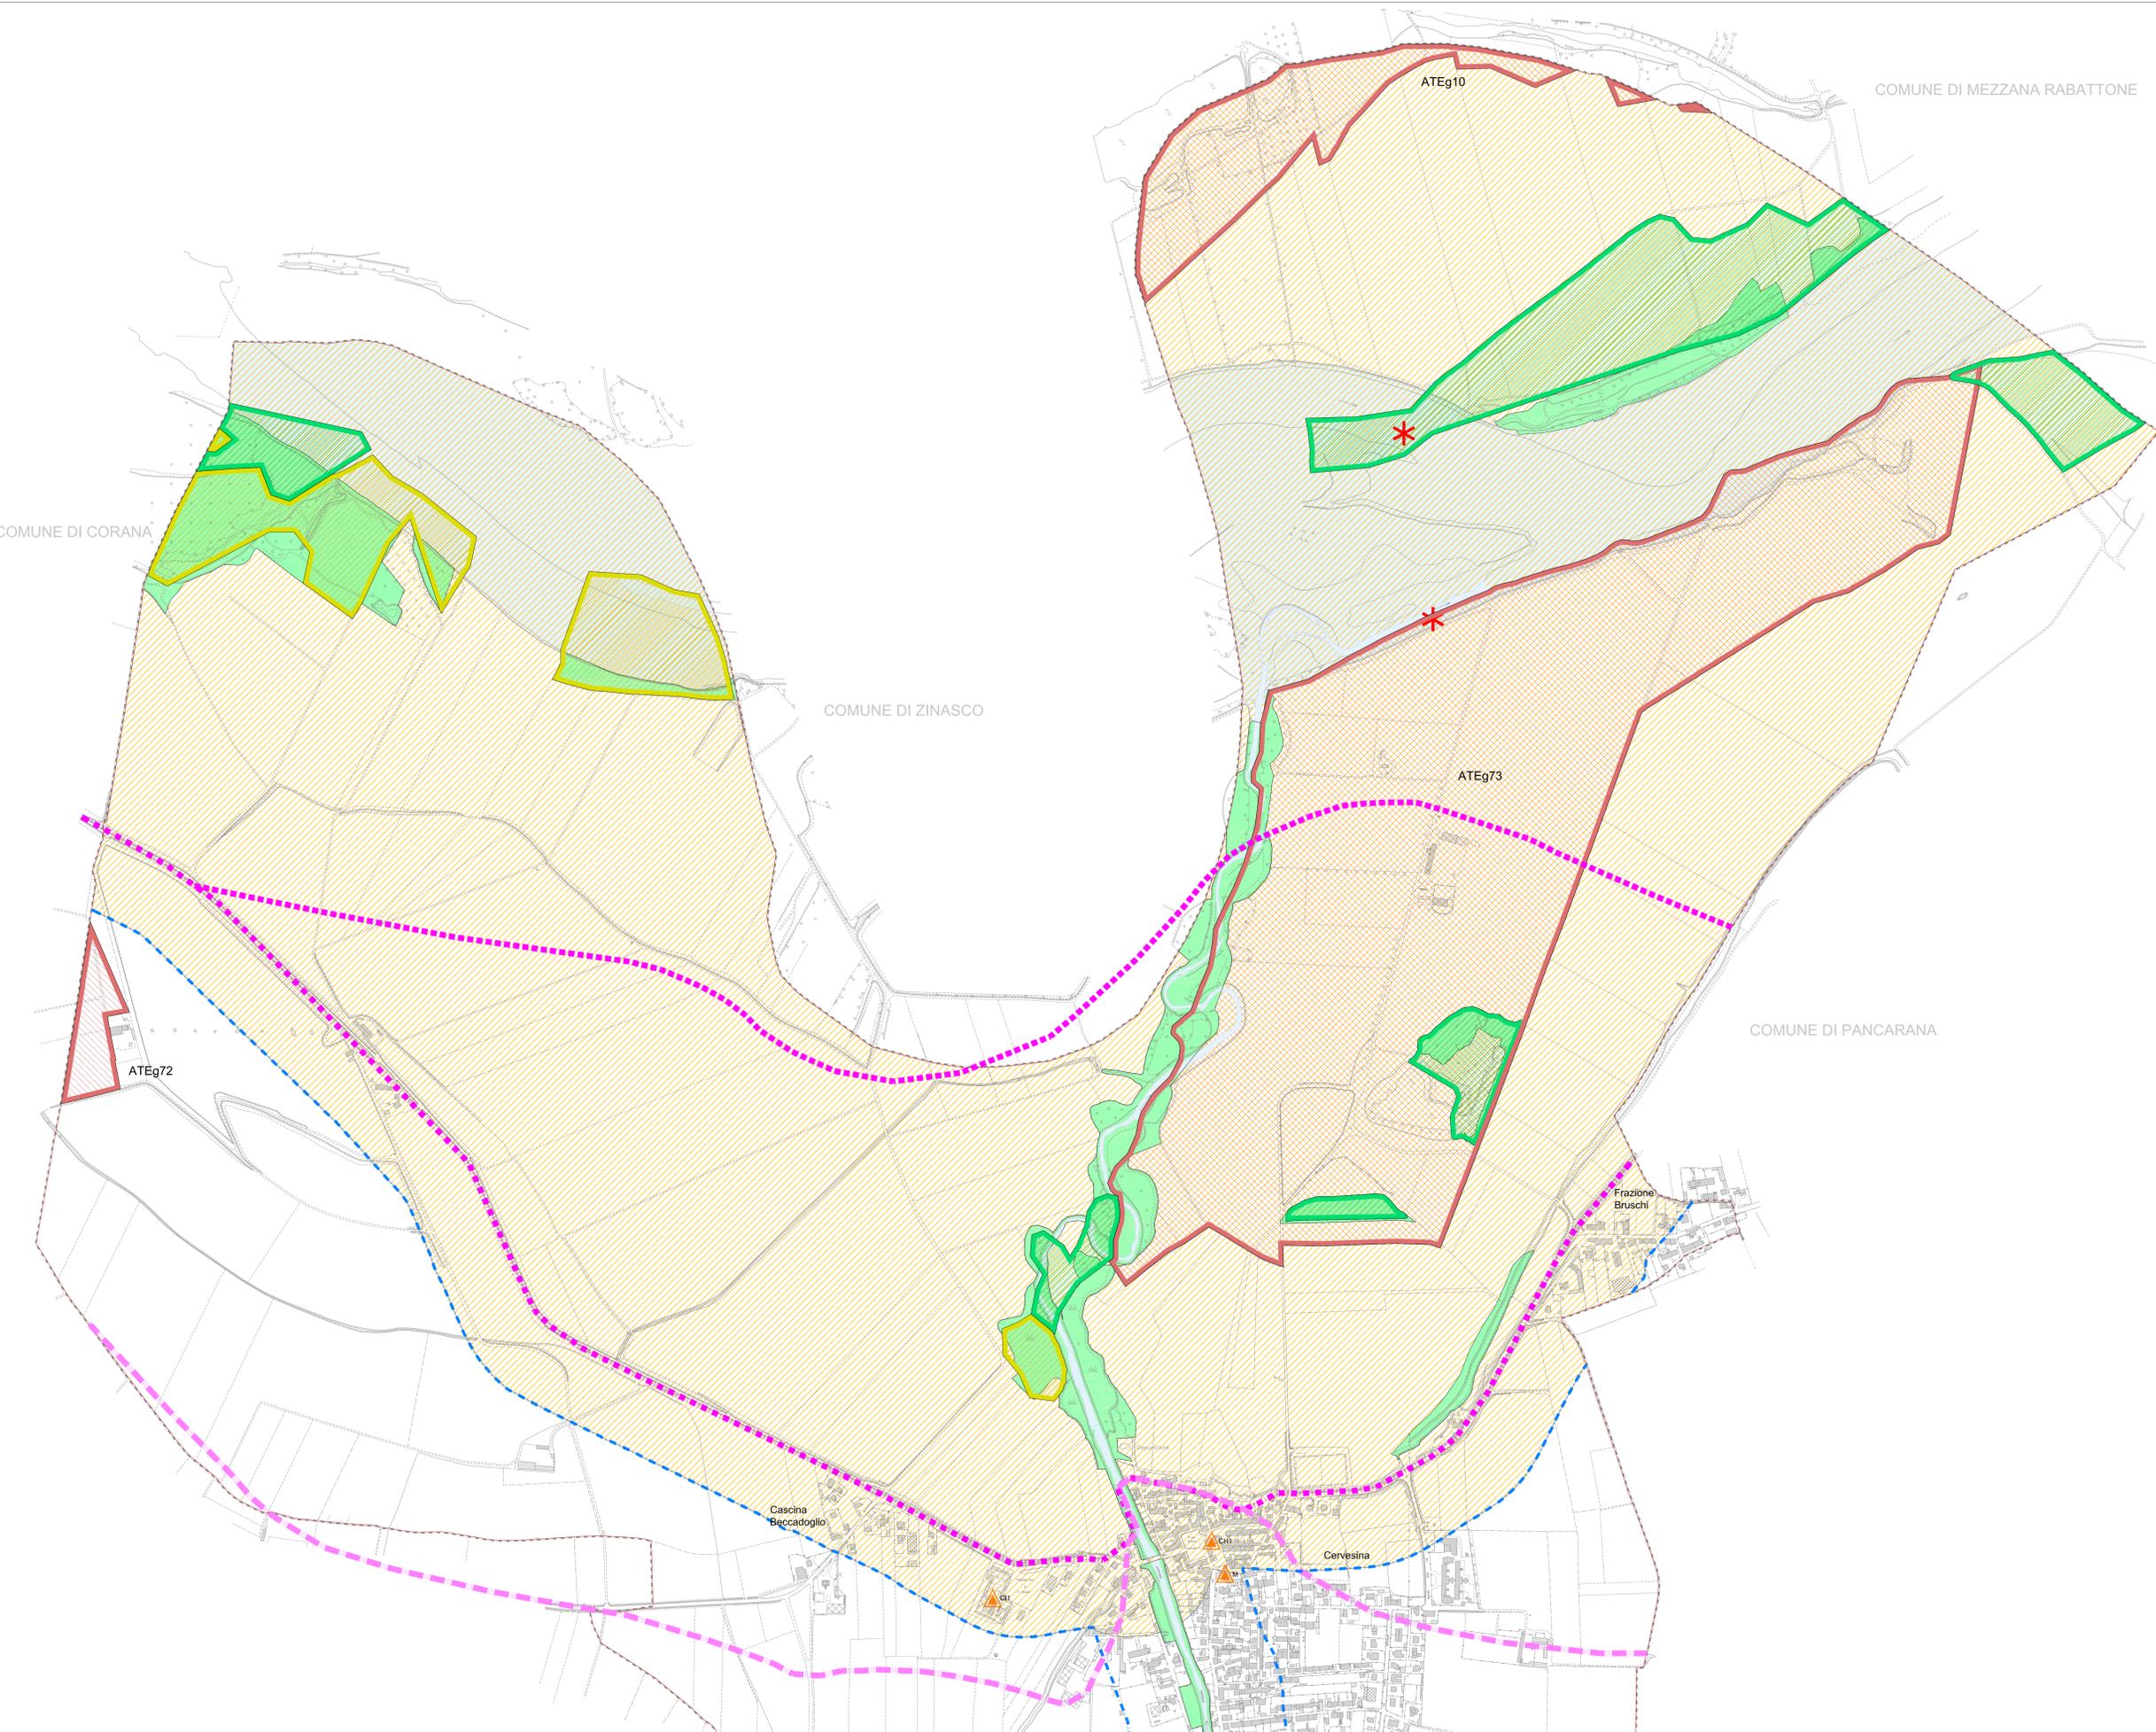




COMUNE DI  
**CERVESINA**  
PROVINCIA DI PAVIA

## PIANO DI GOVERNO DEL TERRITORIO

Al sensi della L. R. n° 12 del 11.03.2005

Adottato dal Consiglio Comunale con deliberazione n. \_\_\_\_\_ in data \_\_\_\_\_  
 Pubblicato dal \_\_\_\_\_ al \_\_\_\_\_  
 Approvato definitivamente dal C.C. con deliberazione n. \_\_\_\_\_ in data \_\_\_\_\_

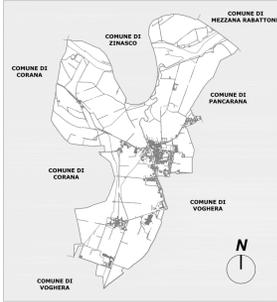

N

**CONSULENZE**

Studio associato Phytosfera (VAS)  
 Dott. Geol. Adriano Zorzi (geologia)  
 Landera & Associati (acustica)  
 Studio Anzini (commerciale)

**COLLABORATORI**

Dott. Ing. Gianluca Danno  
 Dott. Arch. Alessia Ferraresi  
 Dott. In Arch. Daniela Mallini

Il Sindaco  
Rag. DANIELE FUSO

Il Responsabile Unico del Procedimento  
Geom. GABRIELE MERLI

L'Assessore all'Urbanistica  
NINO MANCINI

Il progettista  
Dott. Arch. LUIGI BARIANI

DATA

**FEBBRAIO 2012**

OGGETTO

**QUADRO DI RIFERIMENTO NORMATIVO:  
VINCOLI E PRESCRIZIONI DI LIVELLO  
SOVRAORDINATO - Parte Nord**

TAVOLA

**3.1a**

STUDIO ARCH. LUIGI BARIANI - VIA PEZZANI, 54 27058 VOGHERA - TEL. 0383.365225

P.d.P.R. PIANO DELLE REGOLE