



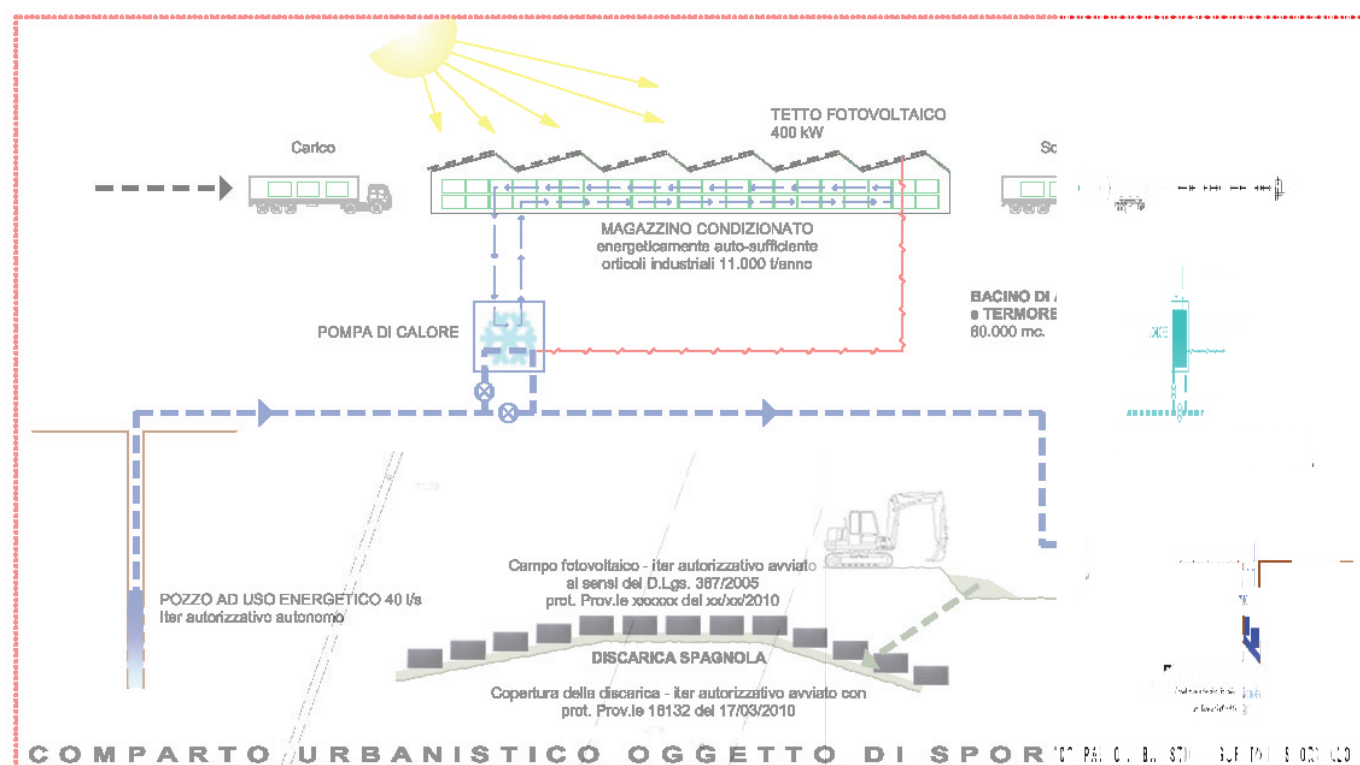

COMPARTO URBANISTICO OGGETTO DI SPOR...

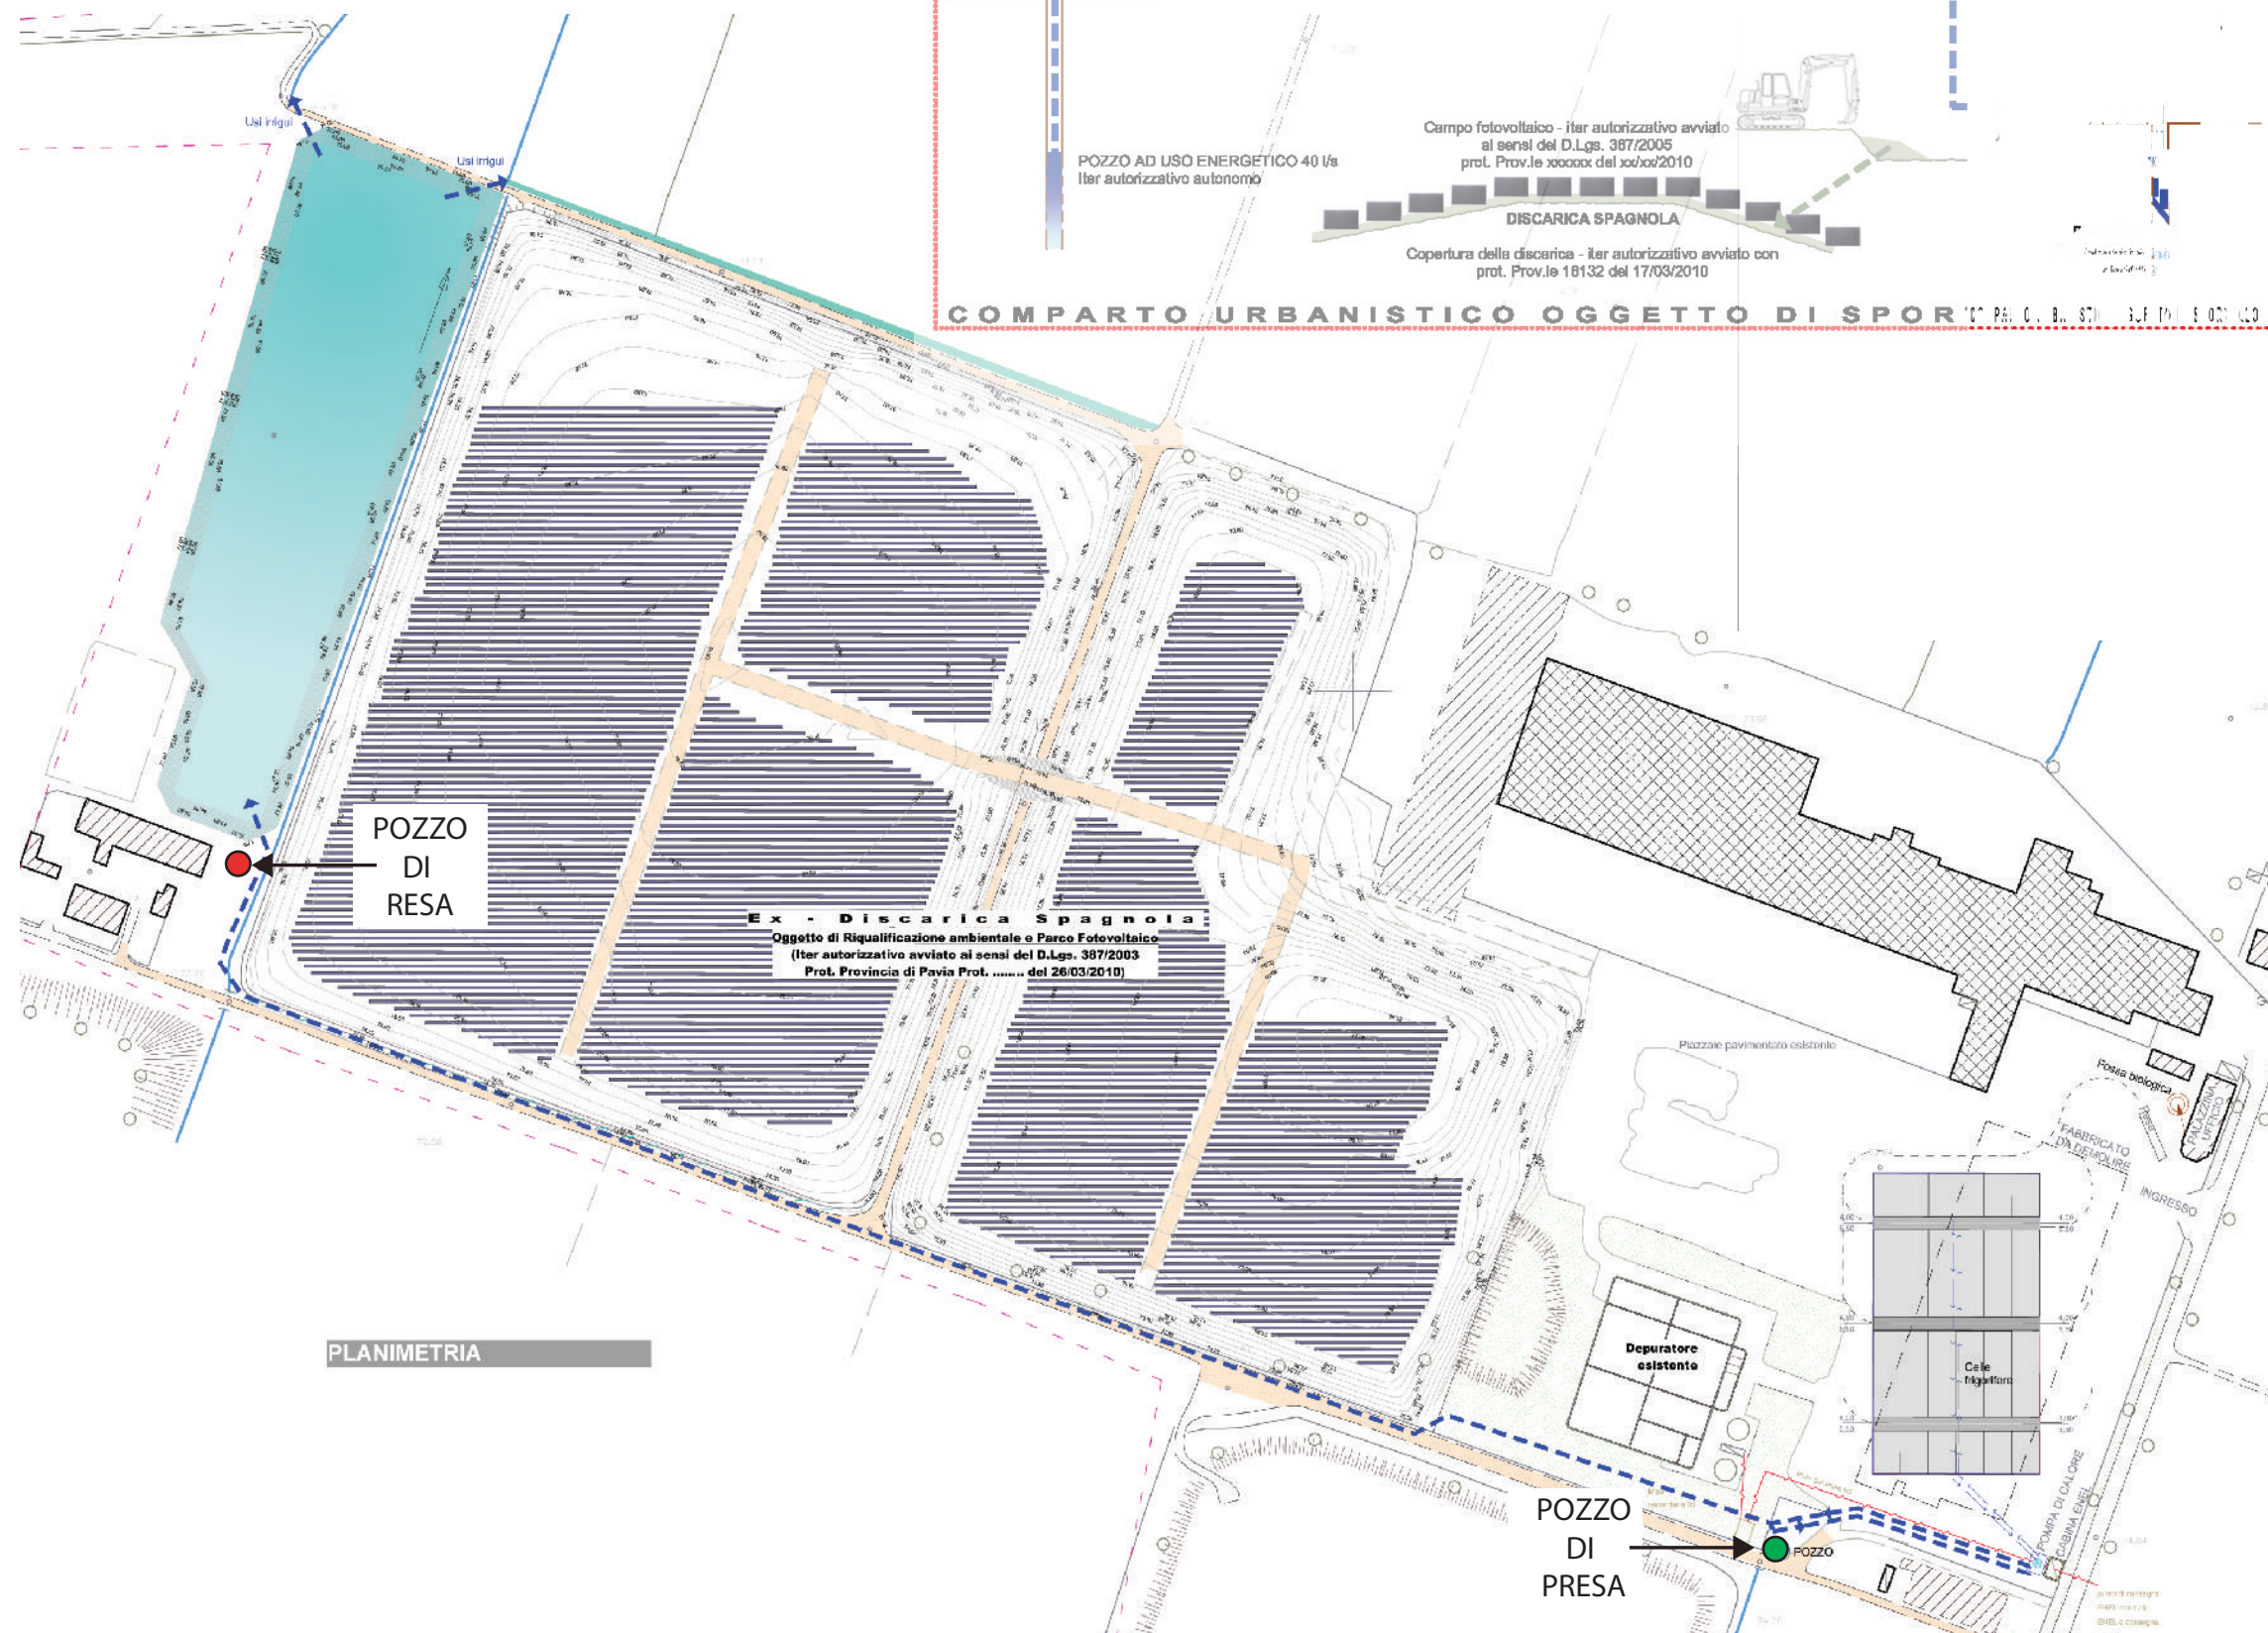

PROVINCIA DI PAVIA



COMUNE DI CERVESINA

DOMANDA DI ESCAVAZIONE
DI N. 1 POZZO DI PRESA
(AD USO POMPA DI CALORE)
E DI N. 1 POZZO DI RESA

TAVOLA 1

CICLO DELL'ACQUA
non in scala

Committente:

CORTE NUOVA s.r.l.

Data:

APRILE 2010

Elaborato da:

ECOGIS

studio associato di geologia

GIANLUCA NASCIBENE - GIUSEPPE ZUFFADA