



PROVINCIA DI PAVIA
COMUNE DI CERVESINA

DOMANDA DI ESCAVAZIONE DI N. 1 POZZO
DI PRESA (AD USO POMPA DI CALORE)
E DI N. 1 POZZO DI RESA

TAVOLA 2

PLANIMETRIA CATASTALE
scala 1:2000

Committente: CORTE NUOVA s.r.l.


Data: APRILE 2010

Elaborato da:

ECOGIS 

studio associato di geologia

GIANLUCA NASCIBENE - GIUSEPPE ZUFFADA

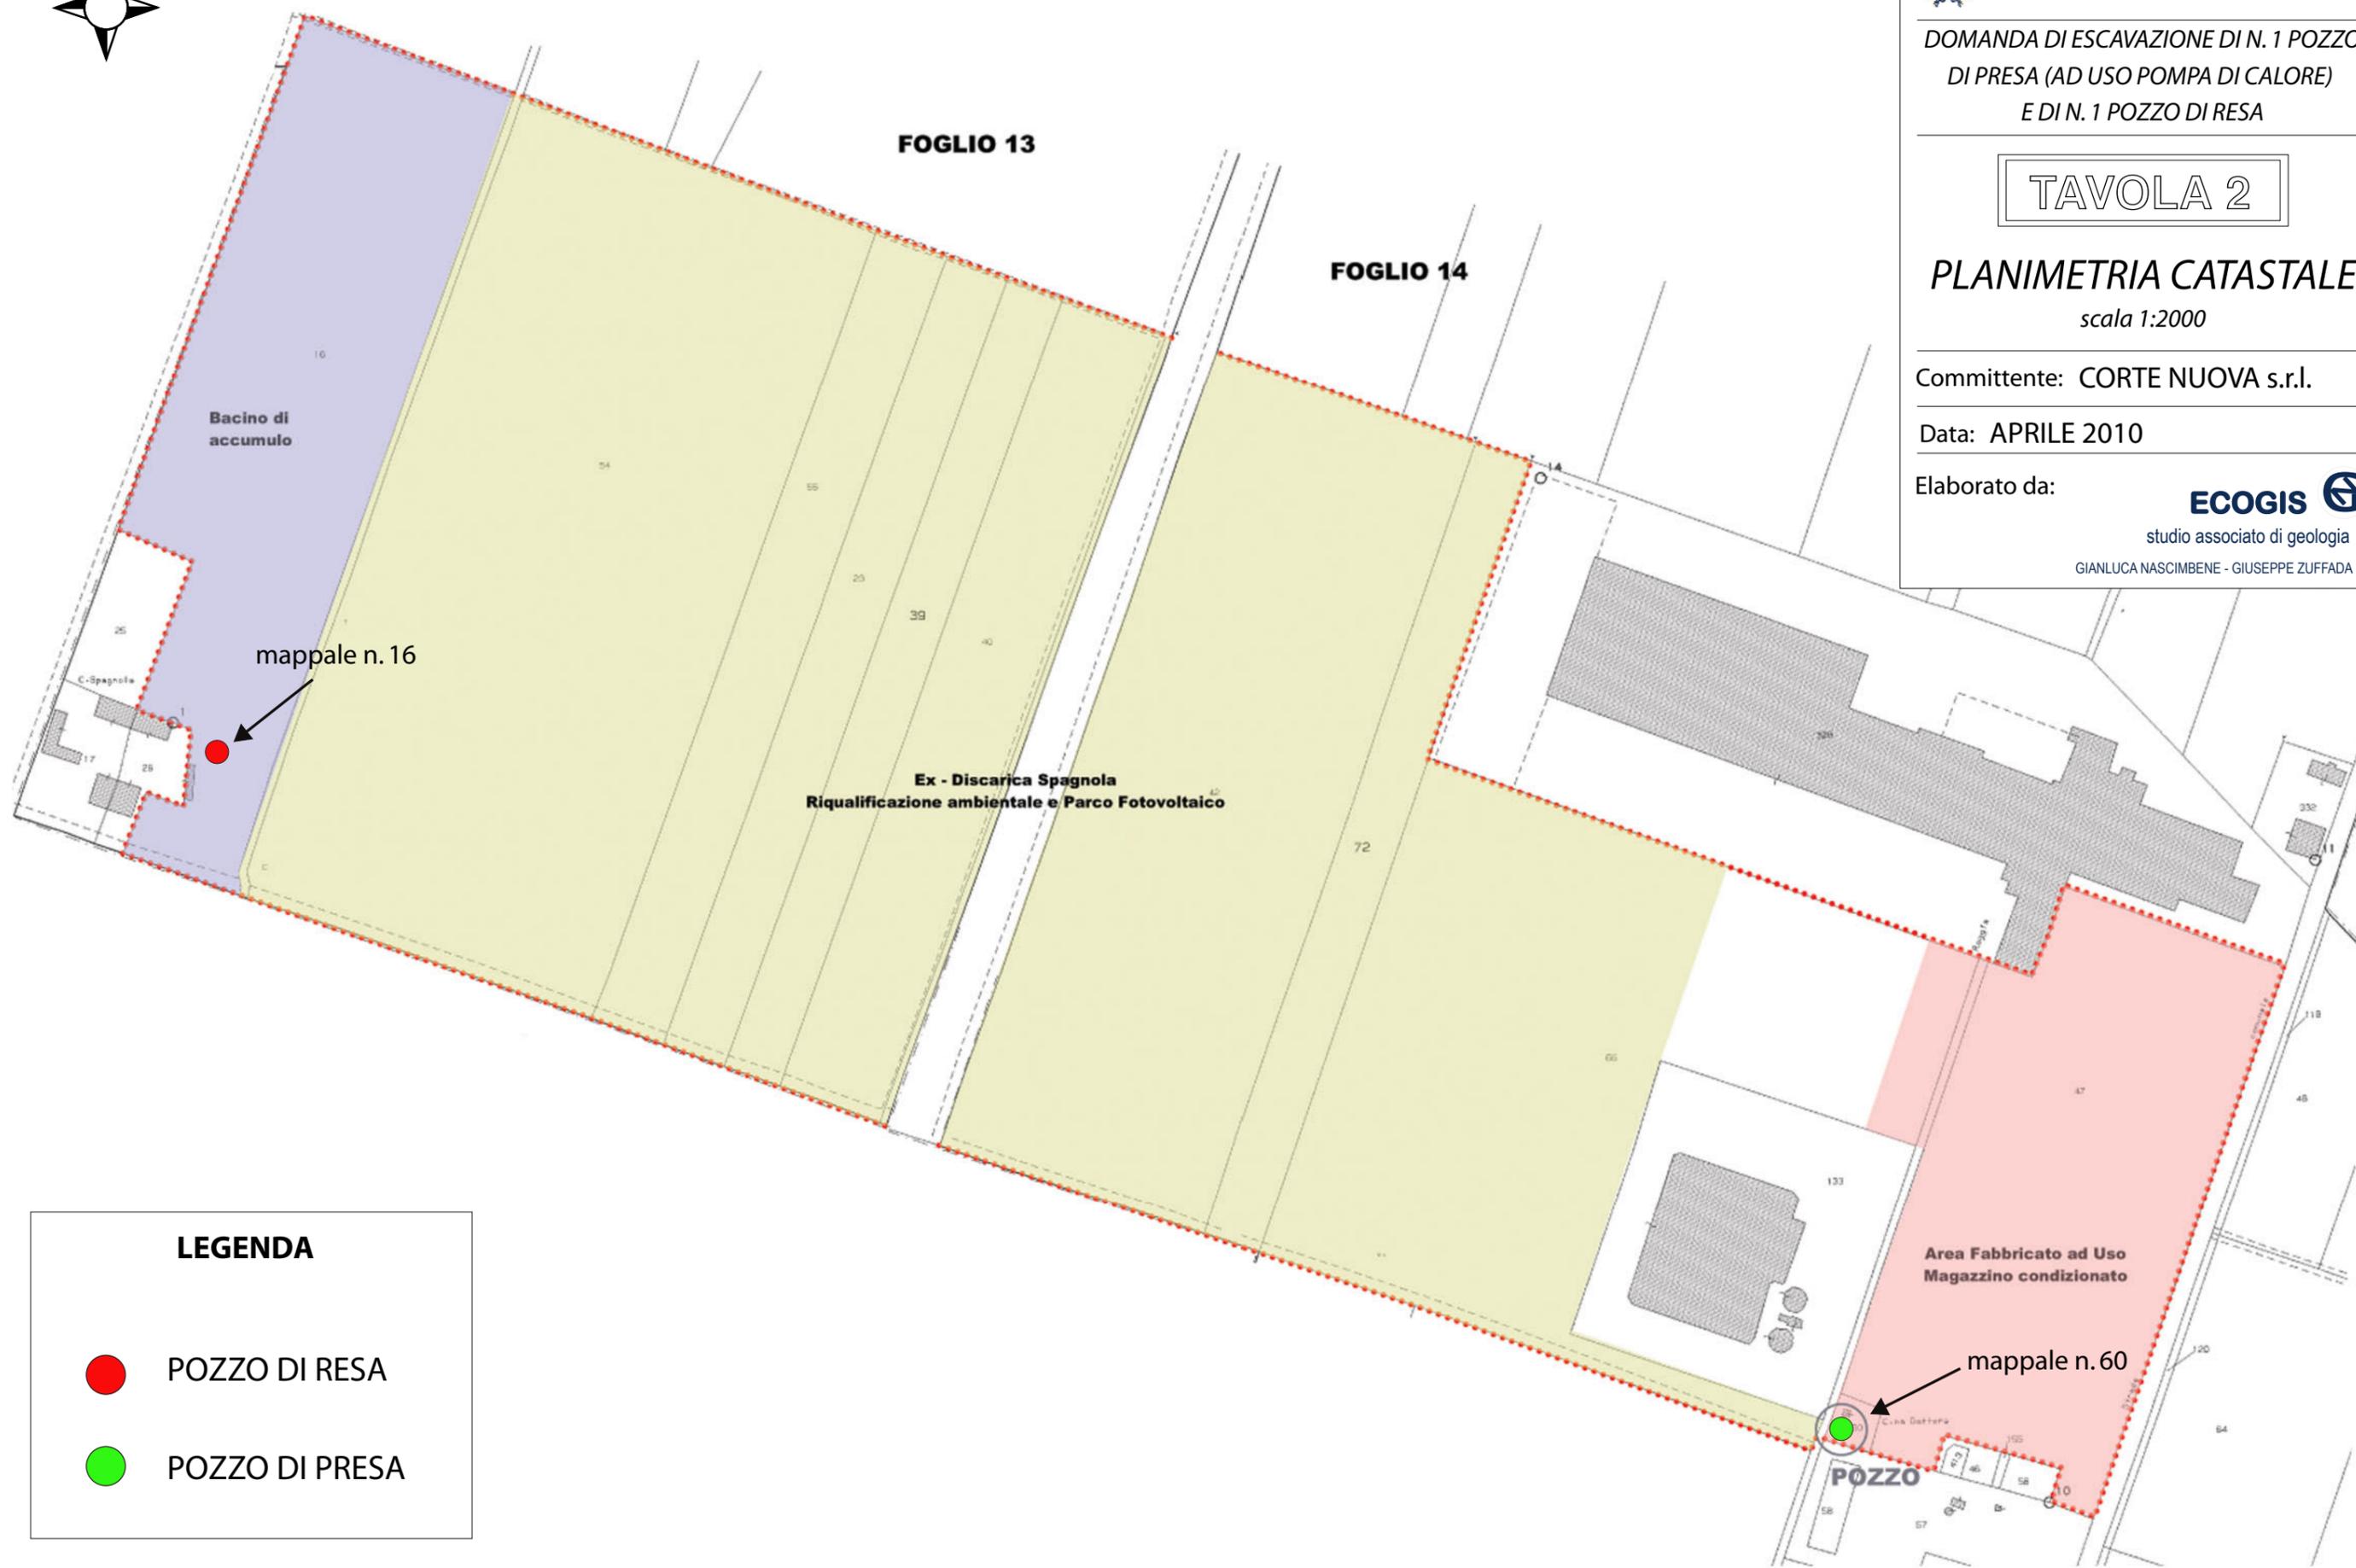

Bacino di
accumulo

FOGLIO 13

FOGLIO 14

mappale n. 16

Ex - Discarica Spagnola
Riqualificazione ambientale e Parco Fotovoltaico

Area Fabbricato ad Uso
Magazzino condizionato

mappale n. 60

POZZO

LEGENDA

 POZZO DI RESA

 POZZO DI PRESA