PIANTA CAMERETTA AVAMPOZZO

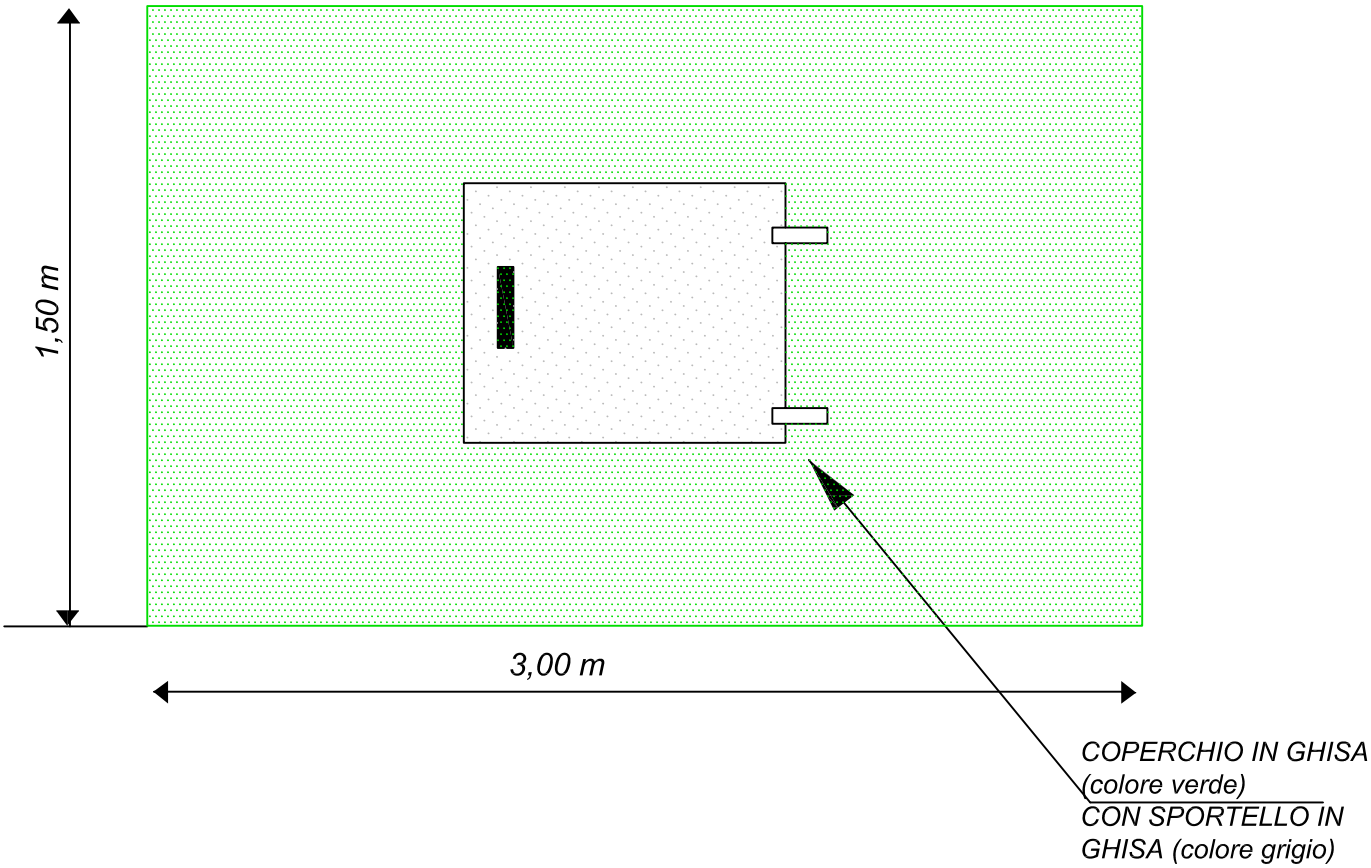

PROSPETTO

SEZIONE

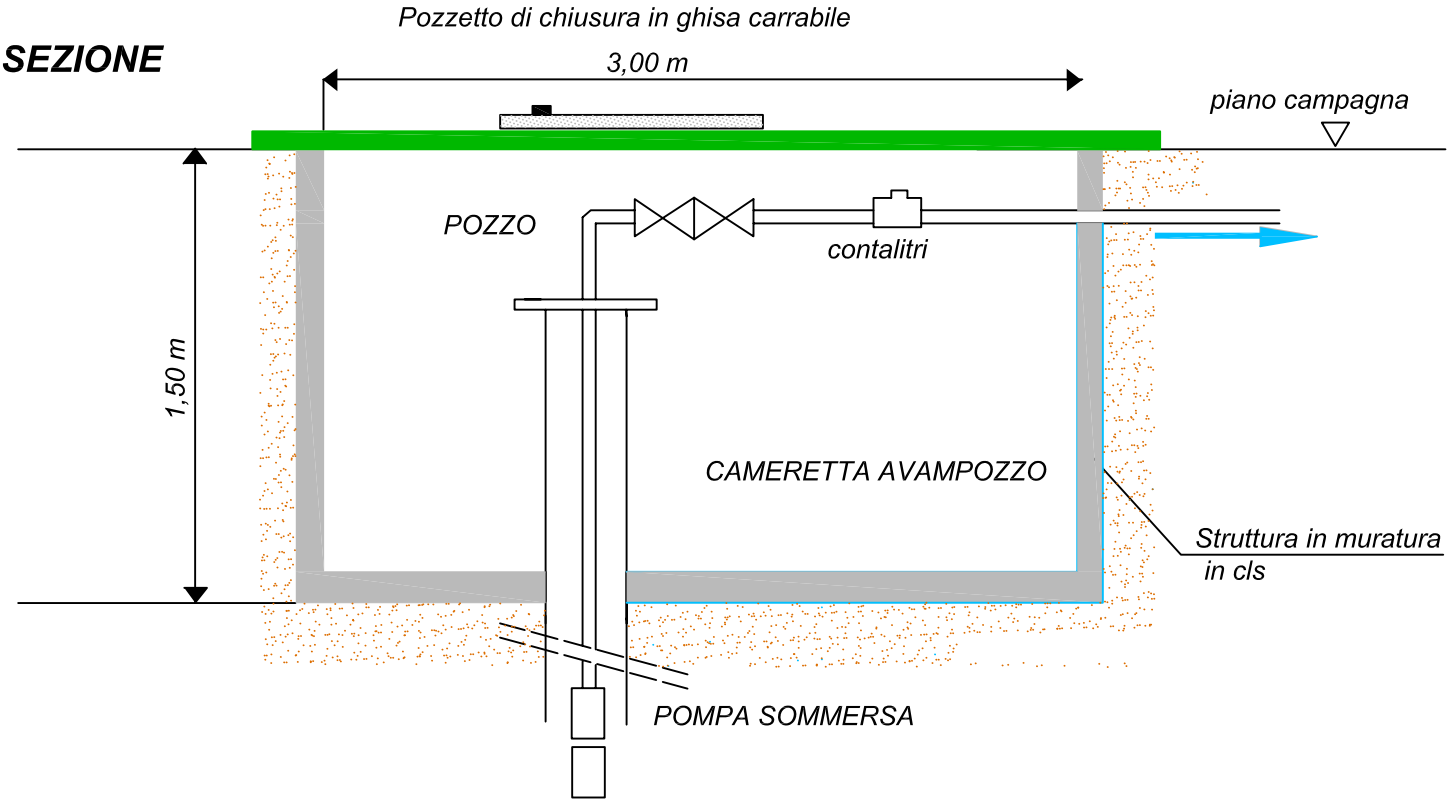

Committente : Corte Nuova s.r.l.	DOMANDA DI ESCAVAZIONE DI N.1 POZZO DI PRESA (AD USO POMPA DI CALORE) E DI N. 1 POZZO DI RESA	TAVOLA 4 SCHEMA MANUFATTI DI DERIVAZIONE scala 1:100